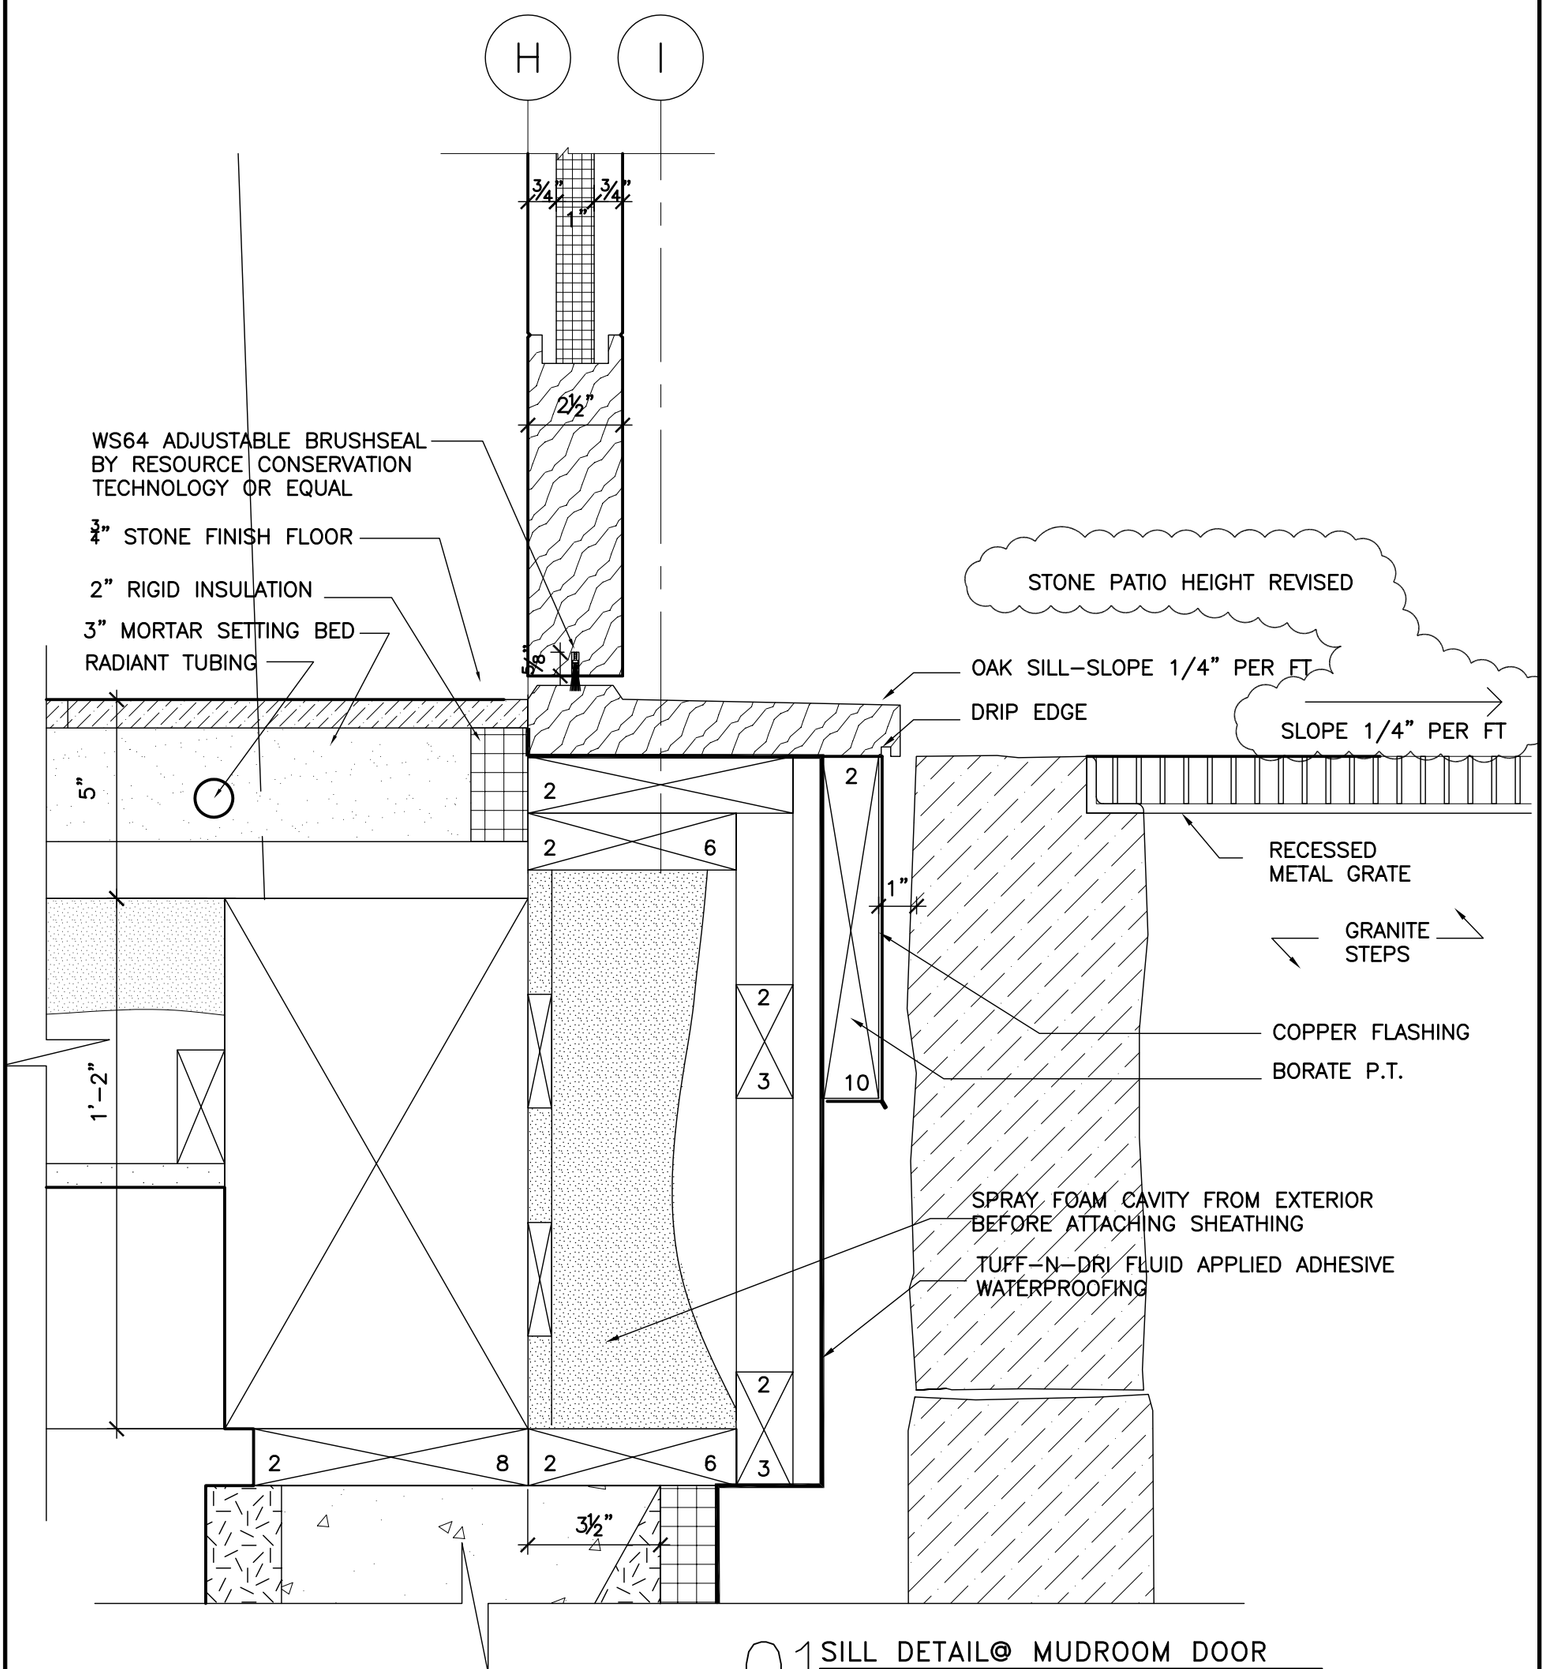

01 SILL DETAIL@ MUDROOM DOOR
SCALE: 3"=1'-0"

BANWELL ARCHITECTS

TITLE: MUDROOM DOOR DETAILS

MODIFIES: —
PROJ. NO.: 570
DATE: 8.17.07

DWG. NO.: SKA-7.3